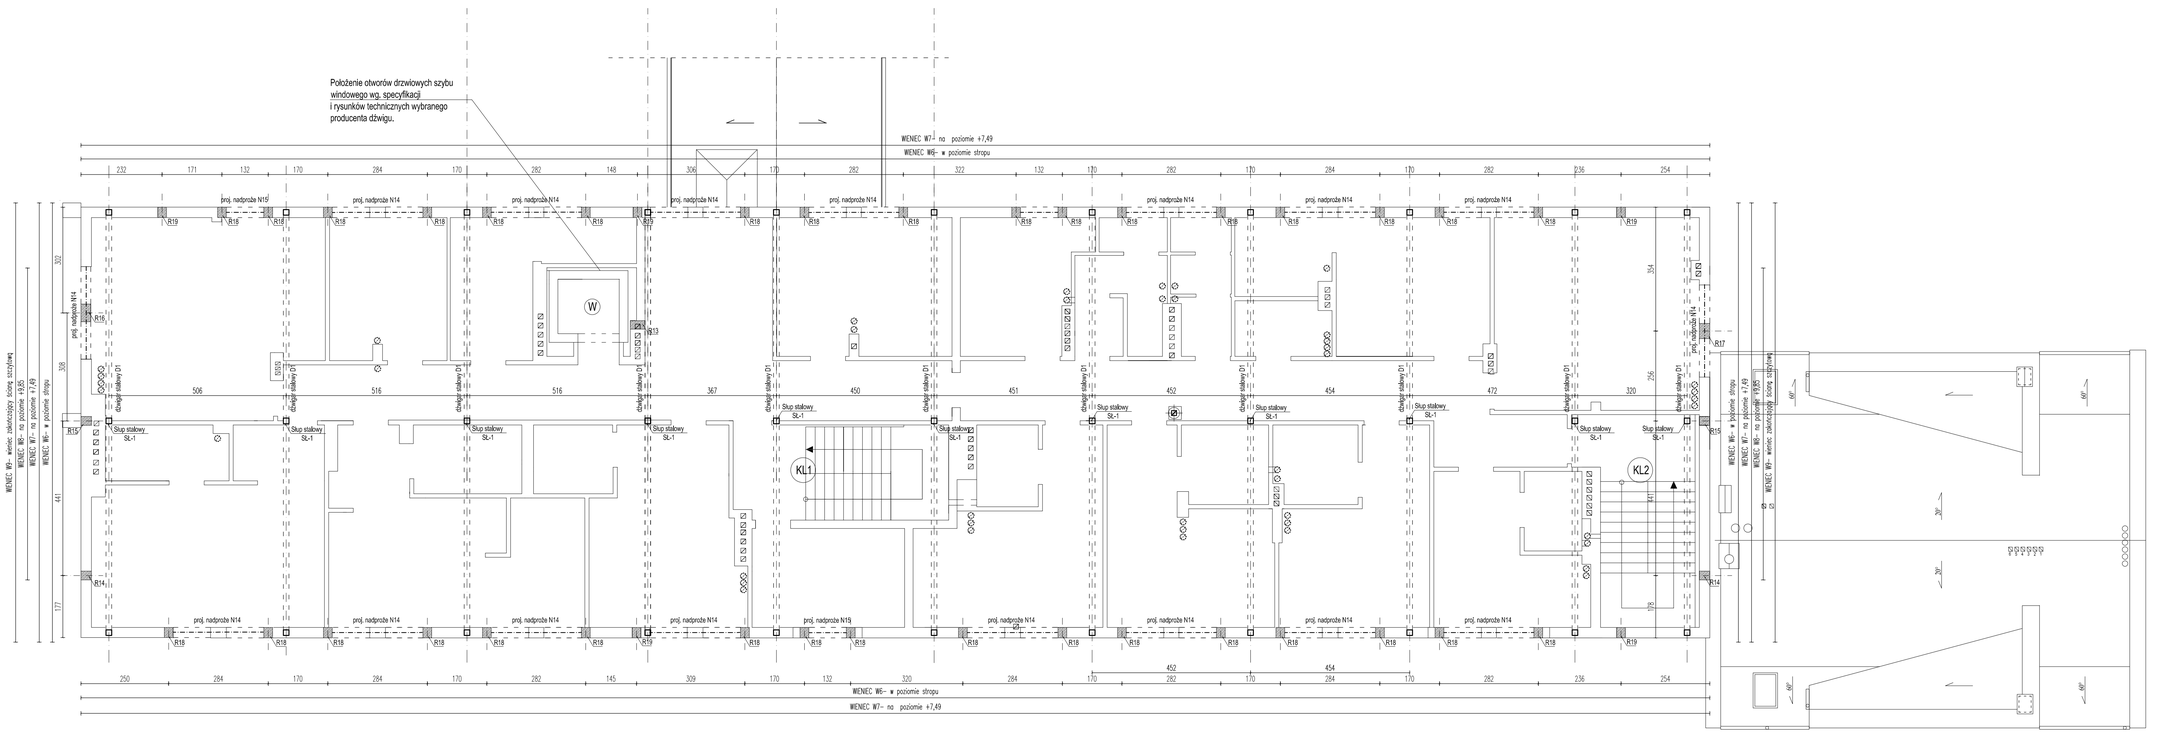

Beton	C20/25	(B25)
Stal	RB500	
	St0S-b	
Stal kształt.	S235JR	

OZNACZENIA :

- ŚCIANY ISTNIEJĄCE
- PROJEKTOWANE ŚCIANY
- ŚCIANY DO WYBURZENIA
- W – SZYB WINDOWY
- KL – KLATKA SCHODOWA

Temat:	BUDYNEK USŁUGOWY	
Nazwa opracowania:	PROJEKT ARCHITEKTONICZNO - BUDOWLANY CZĘŚĆ KONSTRUKCYJNA	
Adres:	dz.1365 obr. 205, m.Przemyśl, Wybrzeże JPII	
Inwestor:	Polskie Stowarzyszenie na Rzecz Osób z Upośledzeniem Umysłowym, Koło w Przemyślu z siedzibą Wybrzeże Ojca Św. JPII 78, 37-700 Przemyśl	
Projektant: nr upr.:	mgr inż. Wojciech Jaśkowski upr. nr:WBPP/ZNB/IUB/108/3.17/89/82	podpis:
Sprawdzający: nr upr.:	inż. Jacek Baran upr. nr:POK/0167/PWOK/07	podpis:
Opracowanie:	mgr inż. Mateusz Szczygielski	podpis:
Skala 1:75	data opracowania: SIERPIEŃ 2016r.	Nr rys.:
Nazwa rys.:	KONSTRUKCJA PODDASZA	